


Приложение № 1
Схема капитального ремонта

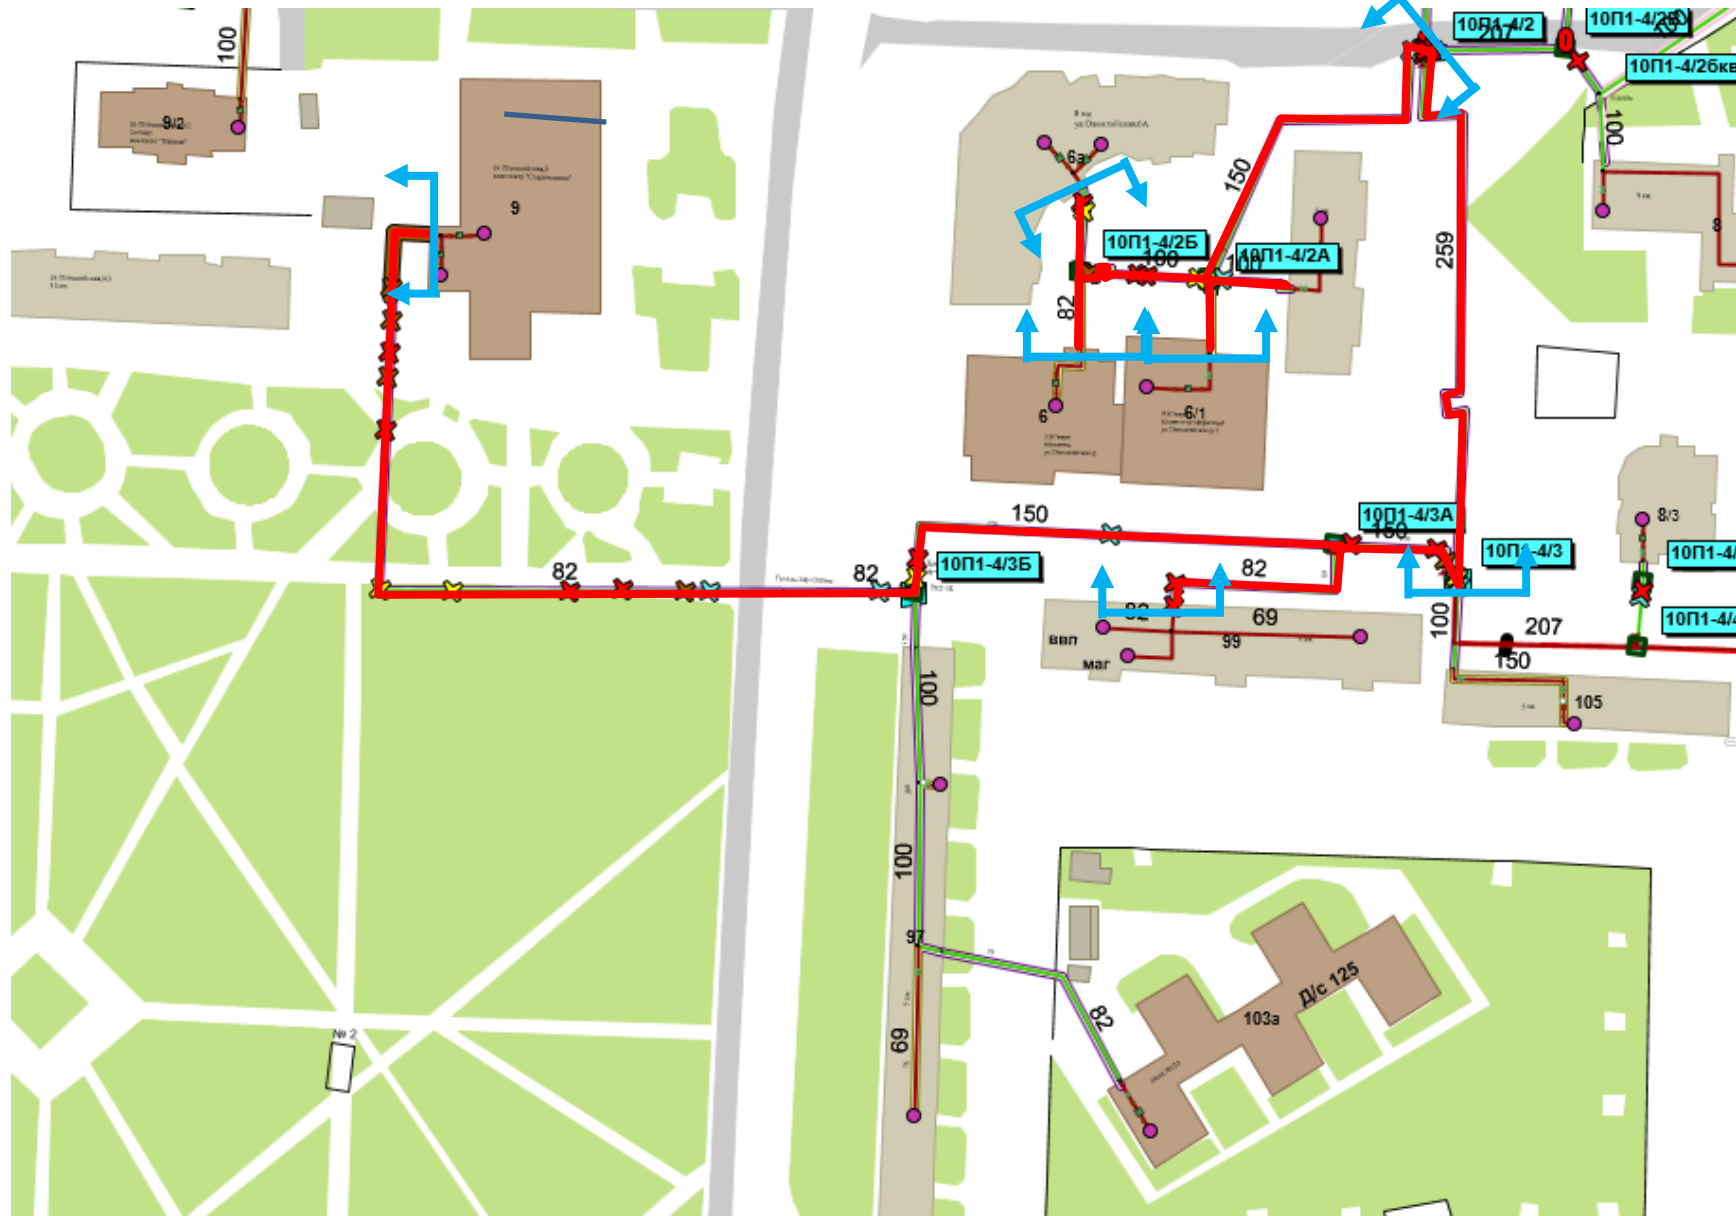

Границы проектирования



Проектируемый трубопровод

