


Обкв

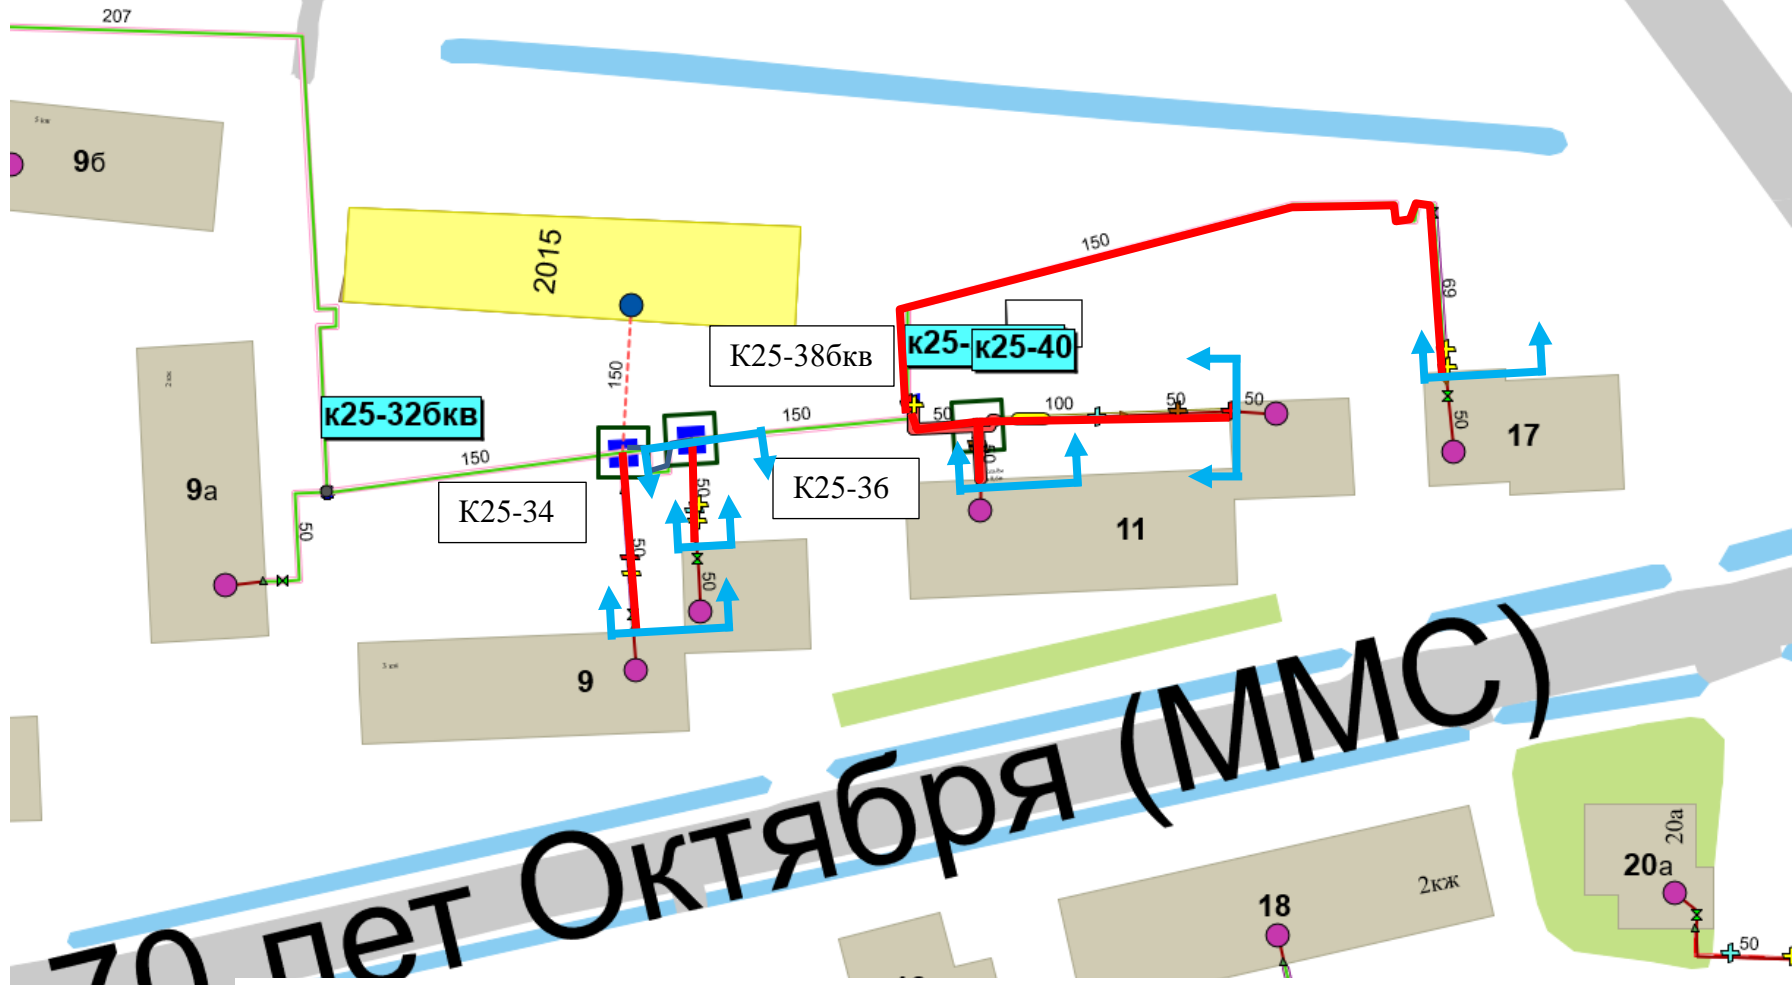

Границы проектирования

Проектируемый трубопровод