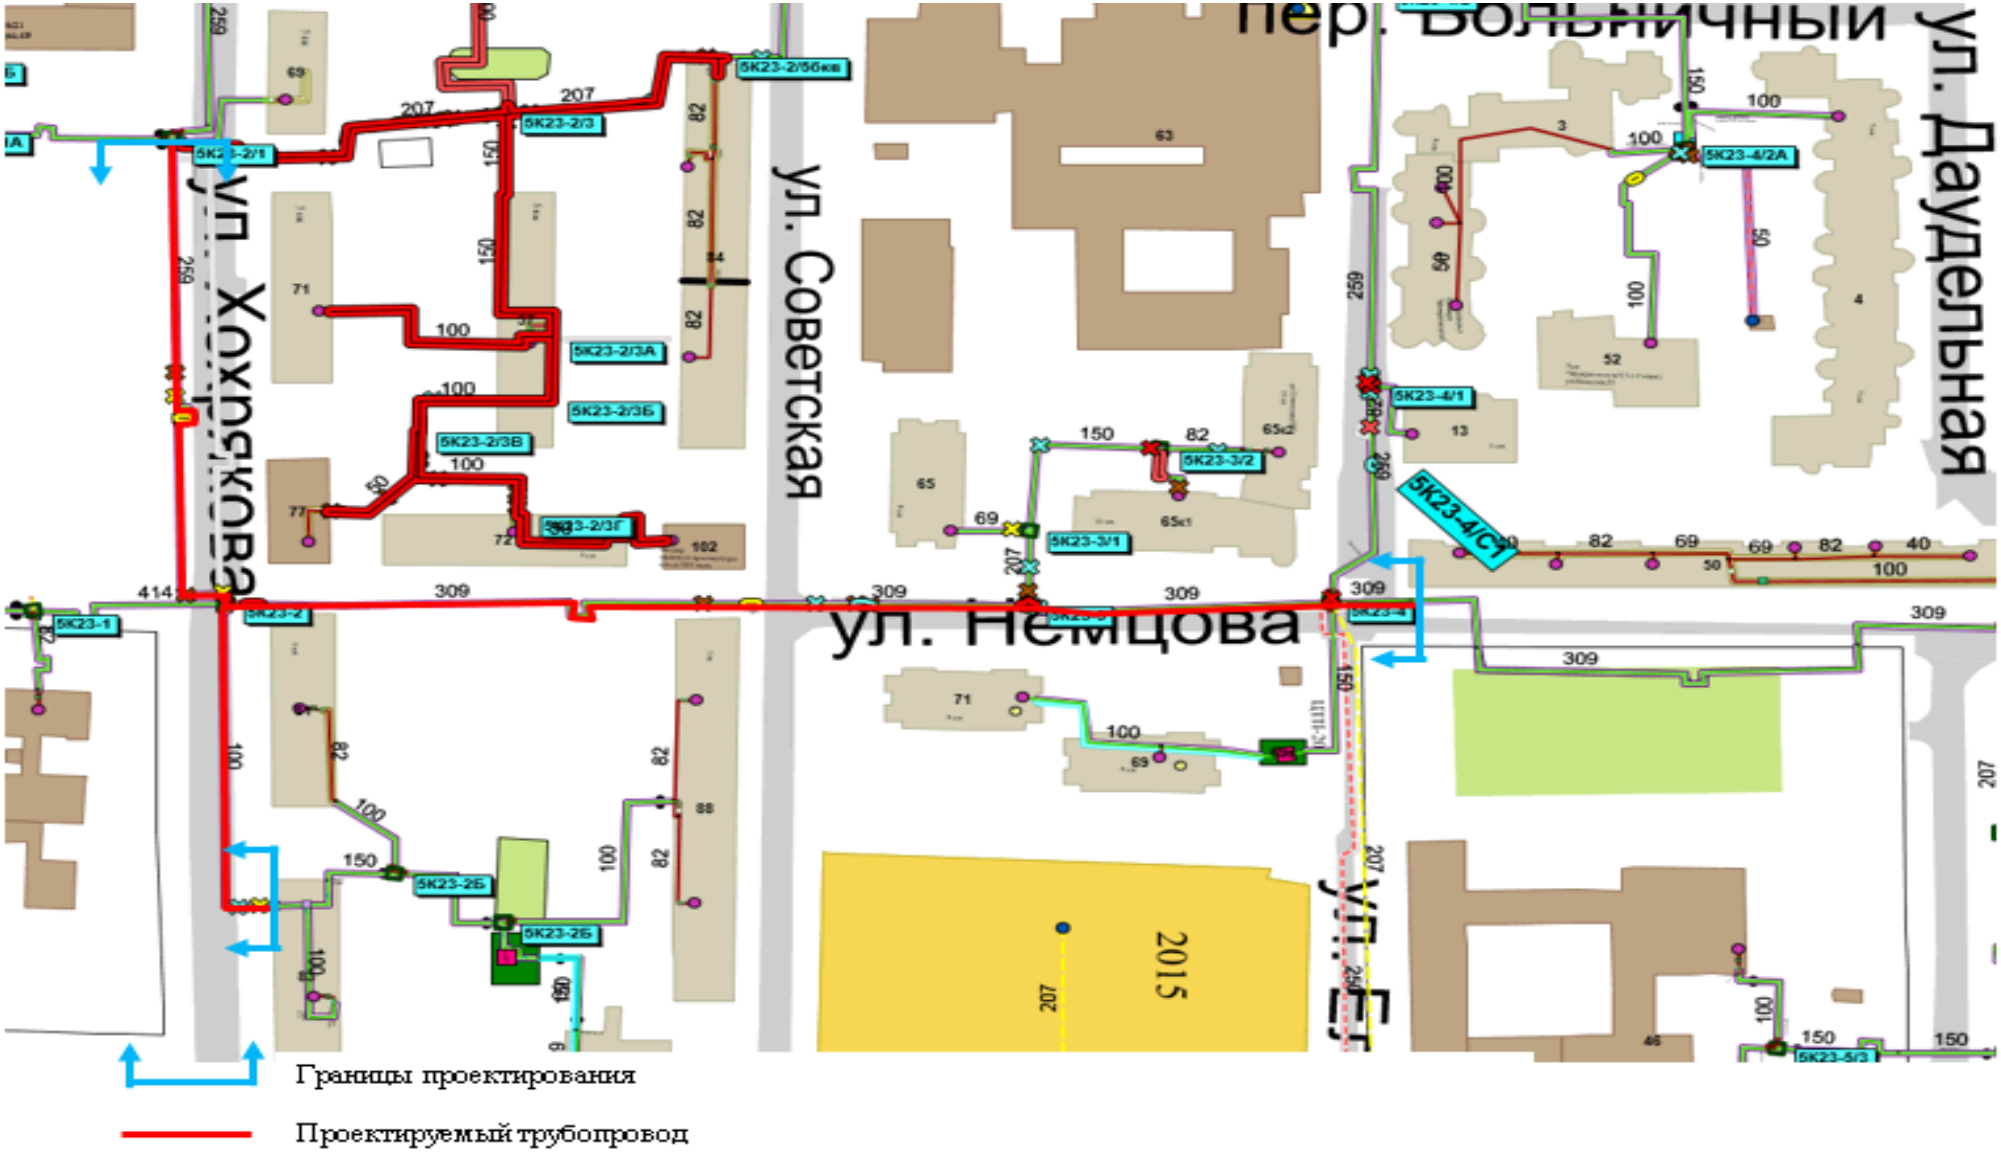Приложение № 1 к Заданию на проектирование
Схема капитального ремонта